

Renvoi:

1	Kogelkraan	7	Drukmeter, temperatuurmeter
2	Inlaatcombinatie	8	Temperatuurmeter
3	Hydraulische actieve circulatiepomp	9	Expansievat
4	Binnenunit 200TD-BT50	10	Vuilfilter
5	TD-paneel	11	Recirculatie/ ringleiding
6	Vulpunt	12	Buitenunit ACP06/08




Climer-Benelux
 Braken 59, 1713GC Obdam
 T: +31 229 - 22 00 11 E: info@climer-benelux.com I: www.climer-benelux.com

Versie:
 01.20230921

Tekening:

PS-01-01

Principeschema 01. EcoHeat 200TD-BT50
 "All Electric" afgiftesysteem vloerverwarming

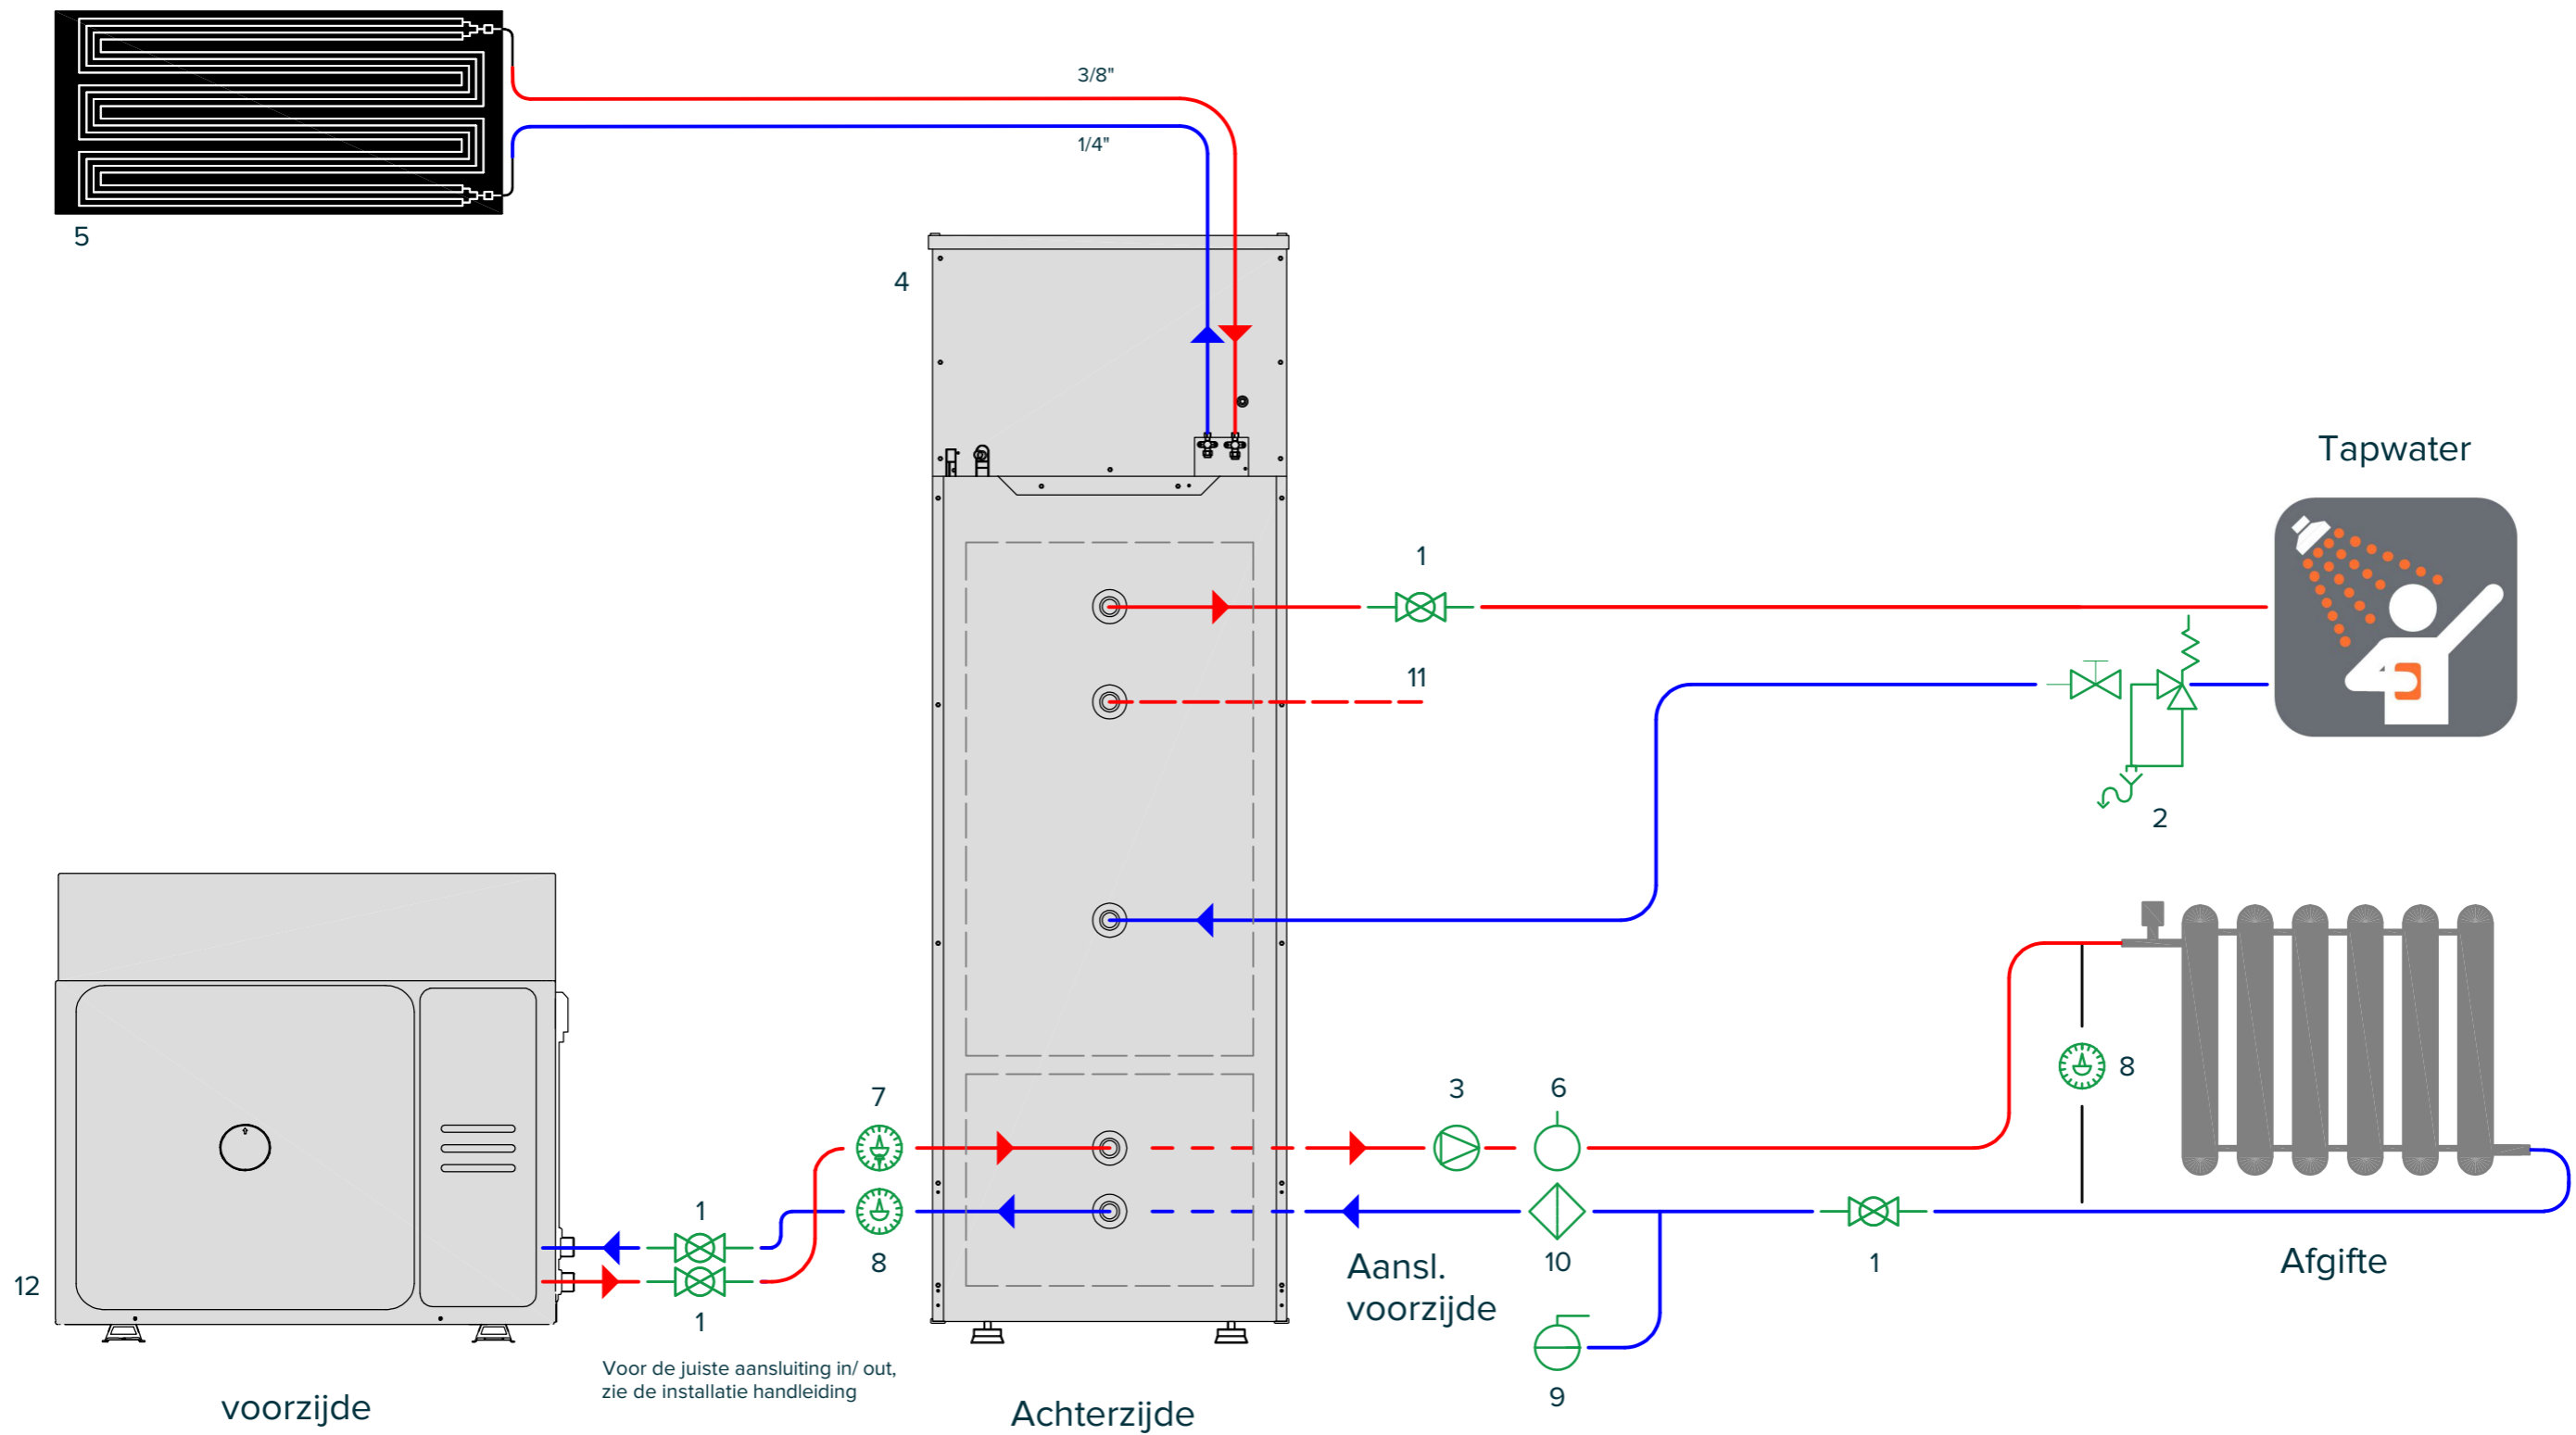

Renvoi:

1	Kogelkraan	7	Drukmeter, temperatuurmeter
2	Inlaatcombinatie	8	Temperatuurmeter
3	Hydraulische actieve circulatiepomp	9	Expansievat
4	Binnenunit 200TD-BT50	10	Vuilfilter
5	TD-paneel	11	Recirculatie/ ringleiding
6	Vulpunt	12	Buitenunit ACP06/08




Climer-Benelux
 Braken 59, 1713GC Obdam
 T: +31 229 - 22 00 11 E: info@climer-benelux.com I: www.climer-benelux.com

Versie:
 01.20230921

Tekening:

PS-01-02

Principeschema 01. EcoHeat 200TD-BT50
 "All Electric" afgiftesysteem radiatoren

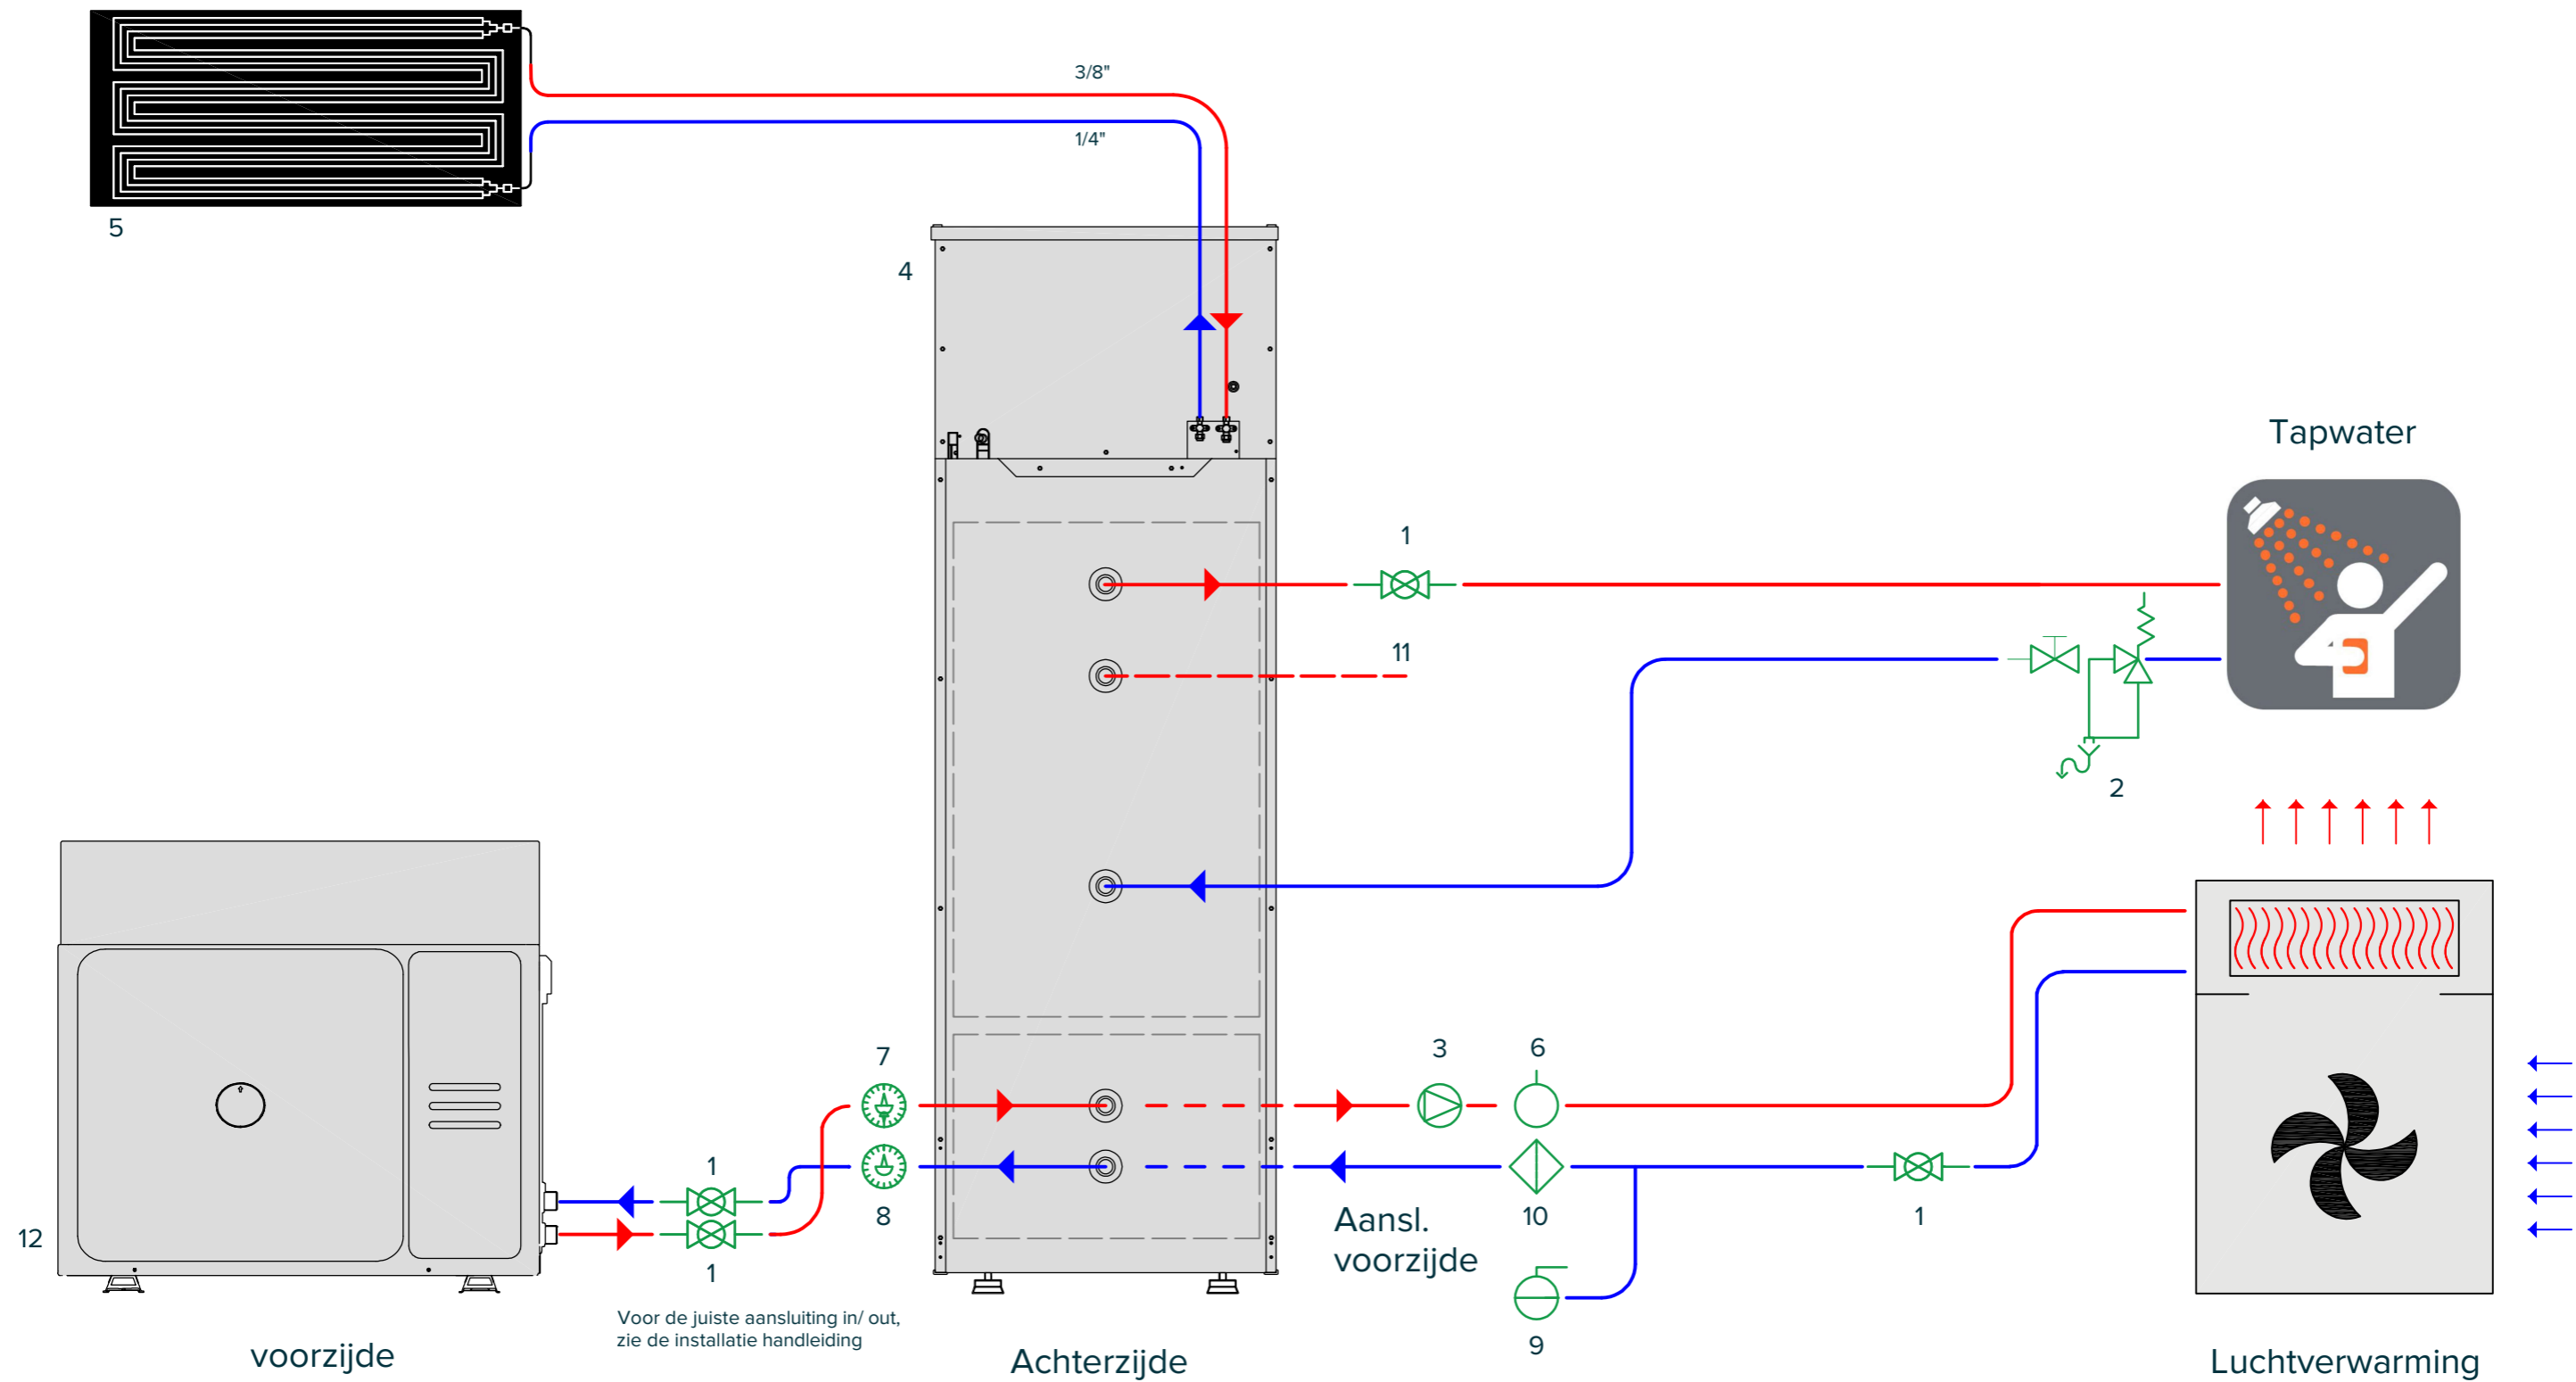

Renvoi:

1	Kogelkraan	7	Drukmeter, temperatuurmeter
2	Inlaatcombinatie	8	Temperatuurmeter
3	Hydraulische actieve circulatiepomp	9	Expansievat
4	Binnenunit 200TD-BT50	10	Vuilfilter
5	TD-paneel	11	Recirculatie/ ringleiding
6	Vulpunt	12	Buitenunit ACP06/08




Climer-Benelux
 Braken 59, 1713GC Obdam
 T: +31 229 - 22 00 11 E: info@climer-benelux.com I: www.climer-benelux.com

Versie:
 01.20230921

Tekening:

PS-01-03

Principeschema 01. EcoHeat 200TD-BT50
 "All Electric" afgiftesysteem luchtverwarming

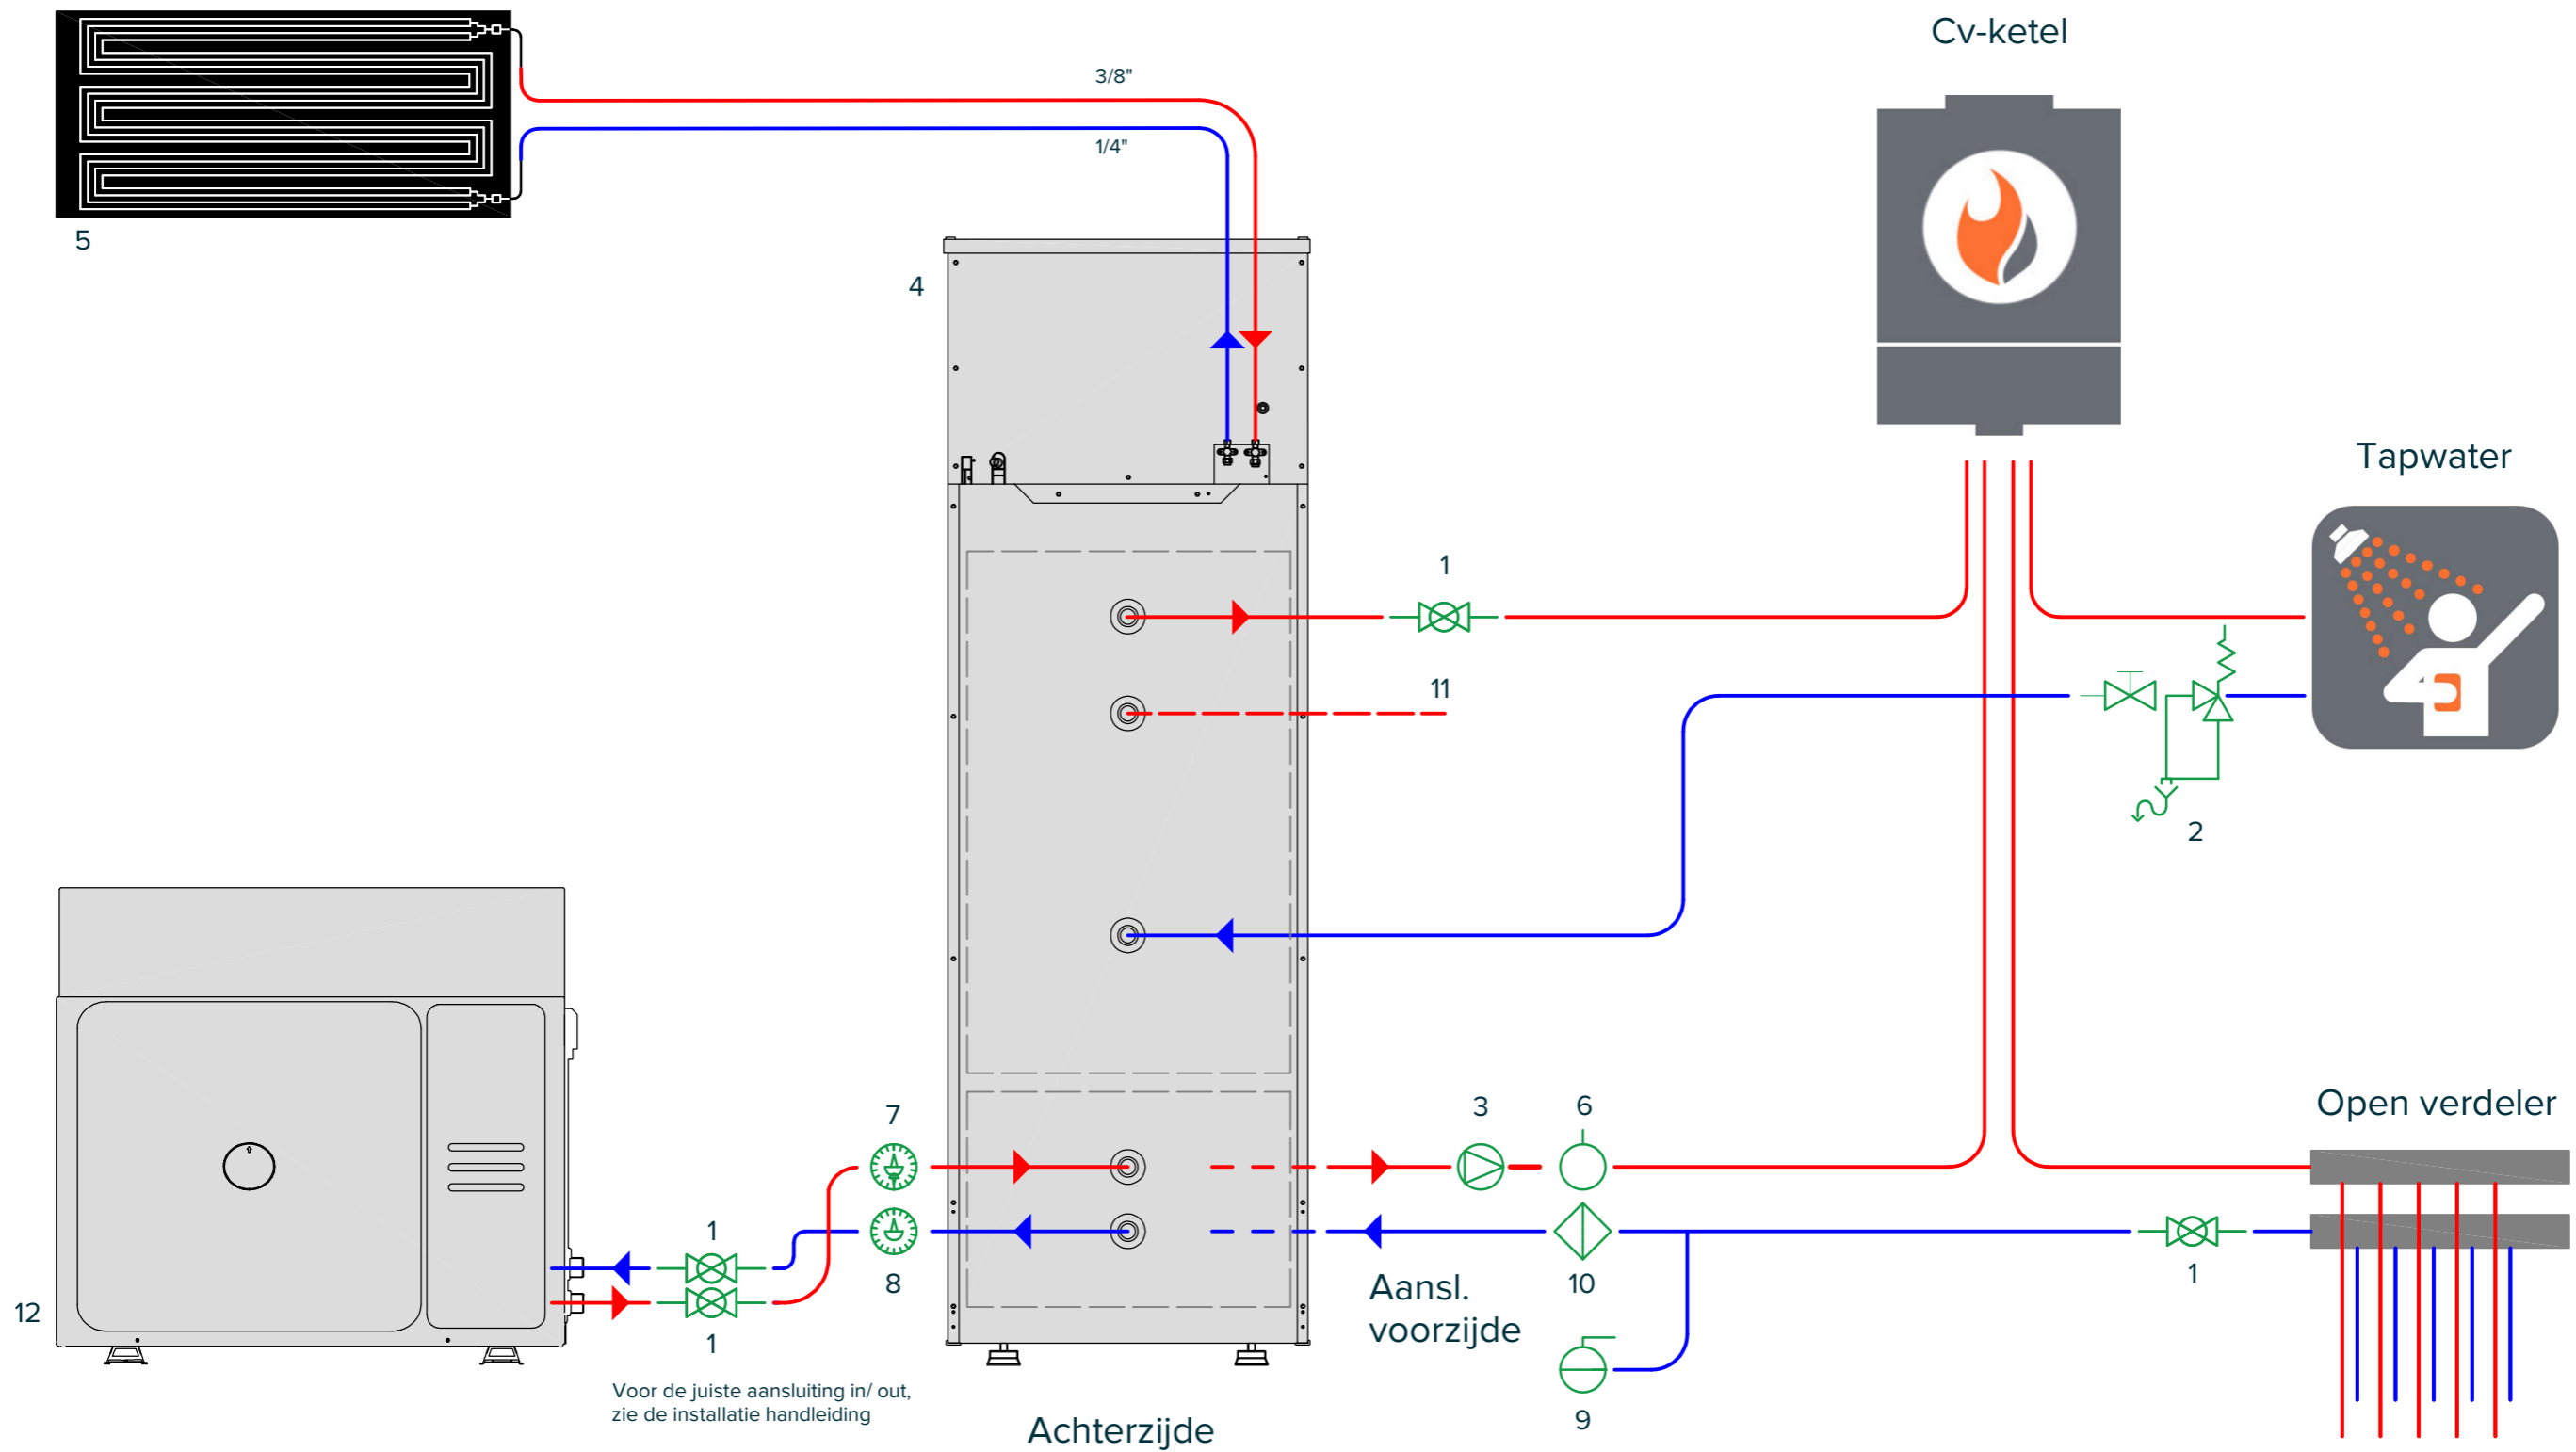

Voor de juiste aansluiting in/ out, zie de installatie handleiding

Achterzijde

Aansl. voorzijde

Renvooi:

1	Kogelkraan	7	Drukmeter, temperatuurmeter
2	Inlaatcombinatie	8	Temperatuurmeter
3	Hydraulische actieve circulatiepomp	9	Expansievat
4	Binnenunit 200TD-BT50	10	Vuilfilter
5	TD-paneel	11	Recirculatie/ ringleiding
6	Vulpunt	12	Buitenunit ACP06/08



Climer-Benelux
 Braken 59, 1713GC Obdam
 T: +31 229 - 22 00 11 E: info@climer-benelux.com I: www.climer-benelux.com

Versie:
 01.20230921

Tekening:

PS-01-04

Principeschema 01. EcoHeat 200TD-BT50
 "All Electric Ready" afgiftesysteem vloerverwarming